


Экспликация	
1	Гостиная 10.66
2	Спальня 18.15
3	Кухня 8.83
4	Туалет
5	Санузел 7.26
6	Прихожая 6.50
7	Гардеробная 6.75
Итого (м²) 58.60	

УСЛОВНЫЕ ОБОЗНАЧЕНИЯ

Кирпич

Пазогребневая плита

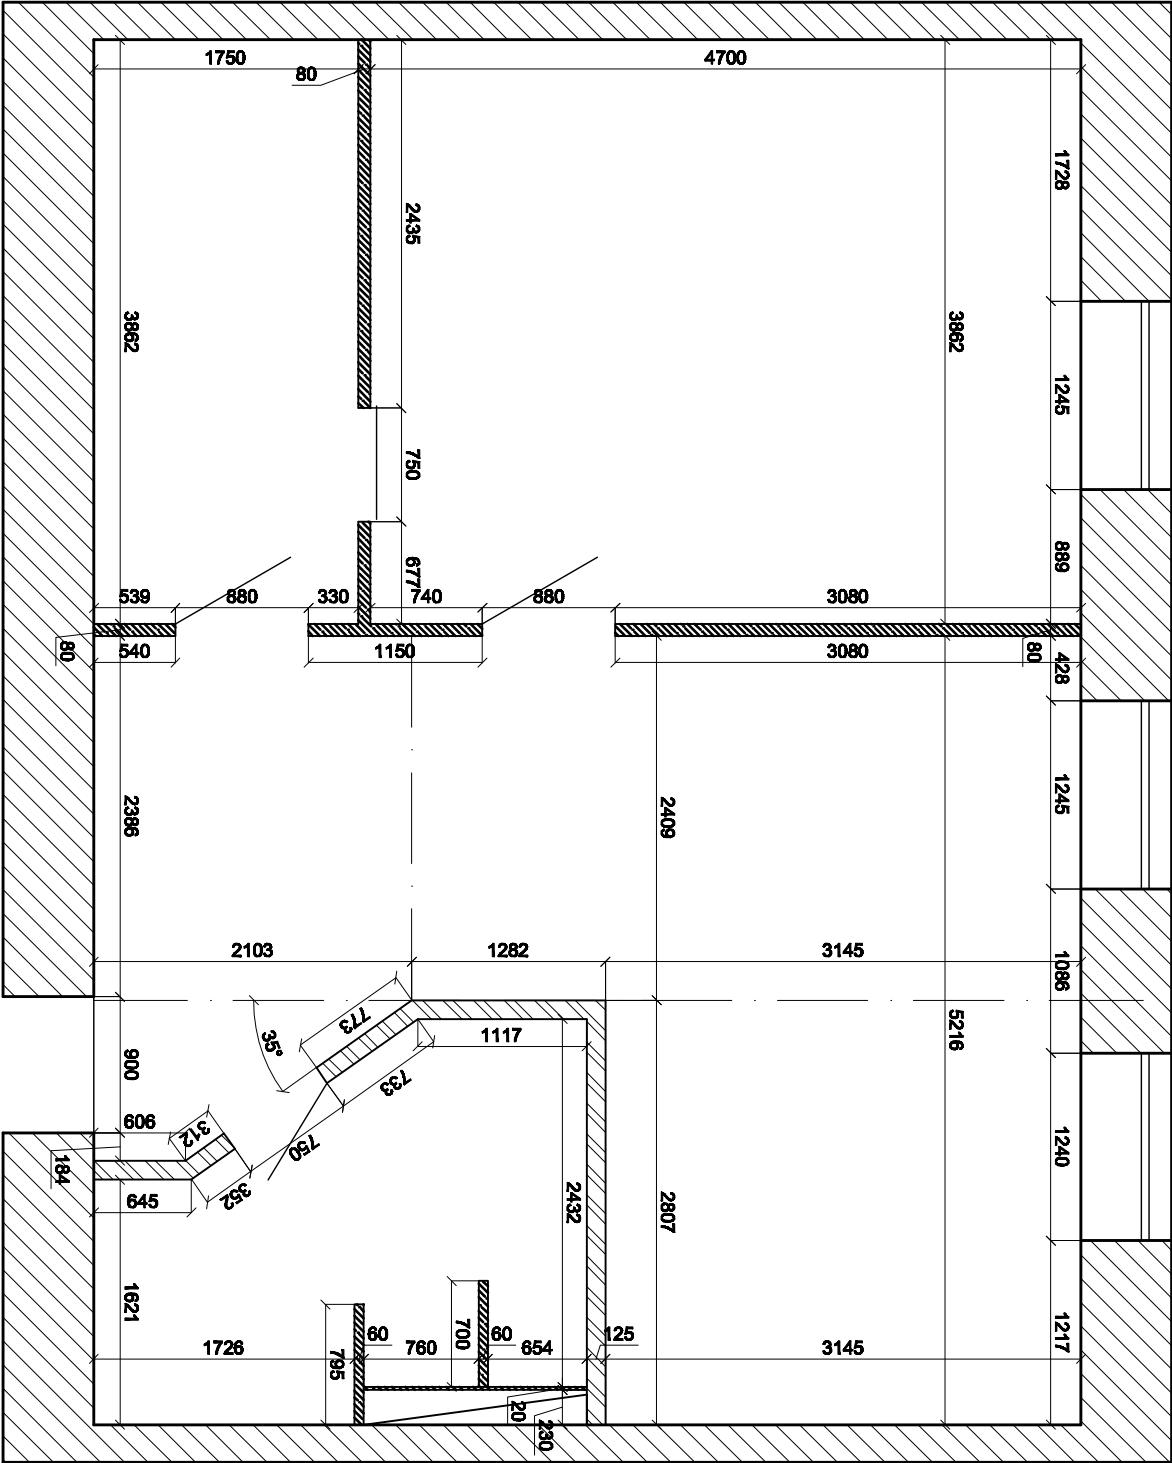

План монтажа перегородок с размерами
М 1:50
Лист
Заказчик Шпакова Елена Леонидовна
Дизайнер Смыслова Светлана Геннадьевна